
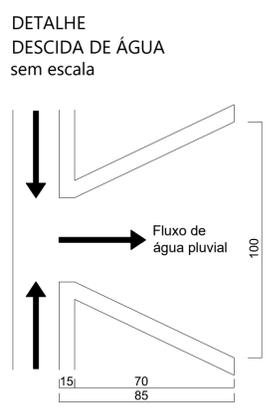
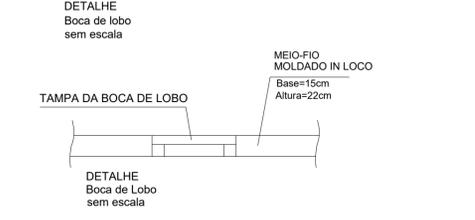
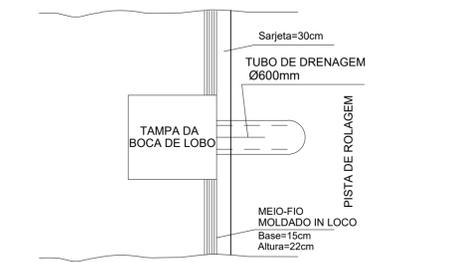
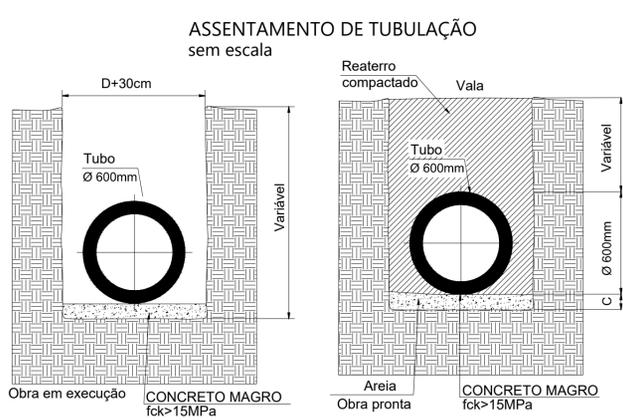


COORDENADAS INÍCIO:  
 LAT: 20°16'23.12"S  
 LONG: 41°51'33.47"O  
 COORDENADAS FIM:  
 LAT: 20°16'32.06"S  
 LONG: 41°51'26.16"O

### CROQUI DE LOCALIZAÇÃO

ESCALA 1/3500

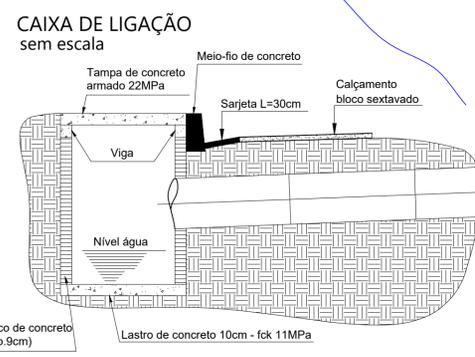

VISTA SUPERIOR DA PAVIMENTAÇÃO  
 ESCALA 1/700

PREFEITURA MUNICIPAL DE MARTINS SOARES		
PROPRIETÁRIO: PREFEITURA MUNICIPAL DE MARTINS SOARES CNPJ: 01.615.420/0001-45		
VISTO DE APROVAÇÃO PREFEITURA MUNICIPAL: PREFEITURA MUNICIPAL DE MARTINS SOARES CNPJ: 01.615.420/0001-45	VISTO DE APROVAÇÃO SECRETARIA DE OBRAS: GERALDO VIEIRA MARTINS CPF: 068.112.786-41	
ENGENHEIRA CIVIL: CAMILA KÉSIA PECEGUEIRO - CREA MG-240.195/D		
PROJETO URBANÍSTICO		
CÓRREGO TEIXEIRA		
CONTEÚDO DA PRANCHA: PROJETO DE DRENAGEM PLUVIAL, CONTENDO PONTOS COMO, BOCA DE LOBO, DESCIDA D'ÁGUA, CAIXA DE LIGAÇÃO E ASSENTAMENTO DE TUBULAÇÃO, QUE SERAM EXECUTADOS PELA PREFEITURA.		
LOCAL/DATA: MARTINS SOARES, 07 DE DEZEMBRO DE 2023		
ENDEREÇO: ZONA RURAL, CÓRREGO TEIXEIRA, MARTINS SOARES - MG.	FOLHA	
ÁREA TOTAL DO CALÇAMENTO: 2.083,5336m²	MEIDAS DA VIA: LARGURA = 6,00m COMPRIMENTO= 347,26m	NOTA: 1. AS MEDIDAS DEVEM SER CONFERIDAS NO LOCAL. 2. MEDIDAS EM CENTÍMETROS. 3. EM CASO DE DÚVIDA, CONSULTAR O RESPONSÁVEL TÉCNICO.
		01/01