



PLANTA DE SINALIZAÇÃO
ESCALA 1/550

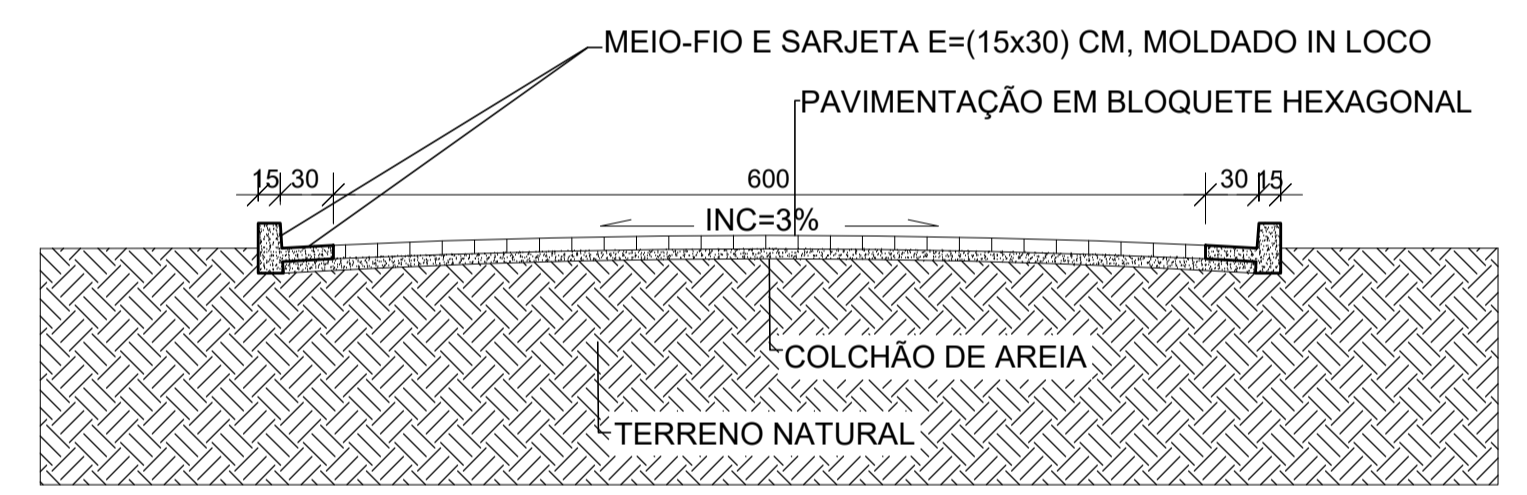

QUANTITATIVO PROJETO CALÇAMENTO CÓRREGO TEIXEIRA				
	UNIDADE	PAVIMENTO	SARGETA	MEIO FIO
LARGURA	M	6,00	0,30	0,15
COMPRIMENTO	M	347,2556	694,5112	694,5112
ÁREA	M ²	2.083,5336	208,3534	104,1769

PLACAS DE REGULAMENTAÇÃO			
MODELOS DOS SINAIS	CÓDIGOS E DIMENSÕES	PINTURA	QUANTIDADE
	R-19 D = 60CM A = 60CM	FUNDO BRANCO ORLA VERMELHA E TEXTO BRANCO	01
PLACAS DE ADVERTÊNCIA			
MODELOS DOS SINAIS	CÓDIGOS E DIMENSÕES	PINTURA	QUANTIDADE
	PLACA INDICANDO INÍCIO DO CALÇAMENTO A = 60CM	FUNDO AMARELO ORLA PRETA E SÍMBOLOS PRETOS	01
	PLACA INDICANDO FIM DO CALÇAMENTO A = 60CM	FUNDO AMARELO ORLA PRETA E SÍMBOLOS PRETOS	01

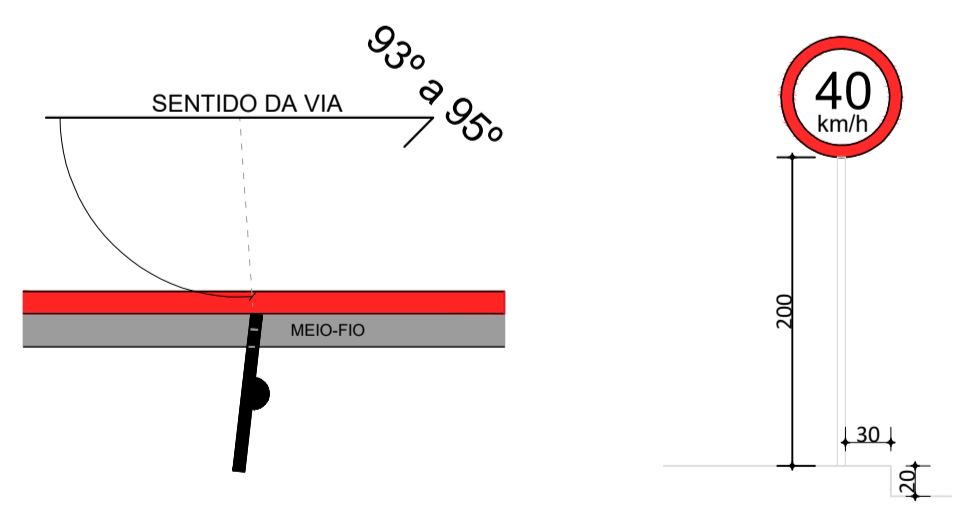

POSICIONAMENTO DA PLACA
 NO SENTIDO DA VIA
 ESCALA: 1/50

VISTA FRONTAL PLACA
 ESCALA: 1/50

PREFEITURA MUNICIPAL DE MARTINS SOARES

PROPRIETÁRIO: _____

PREFEITURA MUNICIPAL DE MARTINS SOARES
 CNPJ: 01.615.420/0001-45

VISTO DE APROVAÇÃO PREFEITURA MUNICIPAL: _____

VISTO DE APROVAÇÃO SECRETARIA DE OBRAS: _____

PREFEITURA MUNICIPAL DE MARTINS SOARES
 CNPJ: 01.615.420/0001-45

GERALDO VIEIRA MARTINS
 CPF: 068.112.786-41

ENGENHEIRA CIVIL: _____

CAMILA KÉSIA PECEGUEIRO - CREA MG-240.195/D

PROJETO URBANÍSTICO

CÓRREGO TEIXEIRA

CONTEÚDO DA FRANCHA: PROJETO DE SINALIZAÇÃO VIÁRIA

LOCAL/DATA: MARTINS SOARES, 07 DE DEZEMBRO DE 2023

ENDEREÇO: ZONA RURAL, CÓRREGO TEIXEIRA, MARTINS SOARES - MG.

ÁREA TOTAL DO CALÇAMENTO: 2.083,5336m²

MEDIDAS DA VIA: LARGURA = 6,00m
 COMPRIMENTO = 347,26m

NOTA:
 1. AS MEDIDAS DEVEM SER CONFERIDAS NO LOCAL.
 2. MEDIDAS EM CENTÍMETROS.
 3. EM CASO DE DÚVIDA, CONSULTAR O RESPONSÁVEL TÉCNICO.

FOLHA 01/01